


# URBANIZACIÓN DE PARCELA | 16 VIVIENDAS UNIFAMILIARES AISLADAS

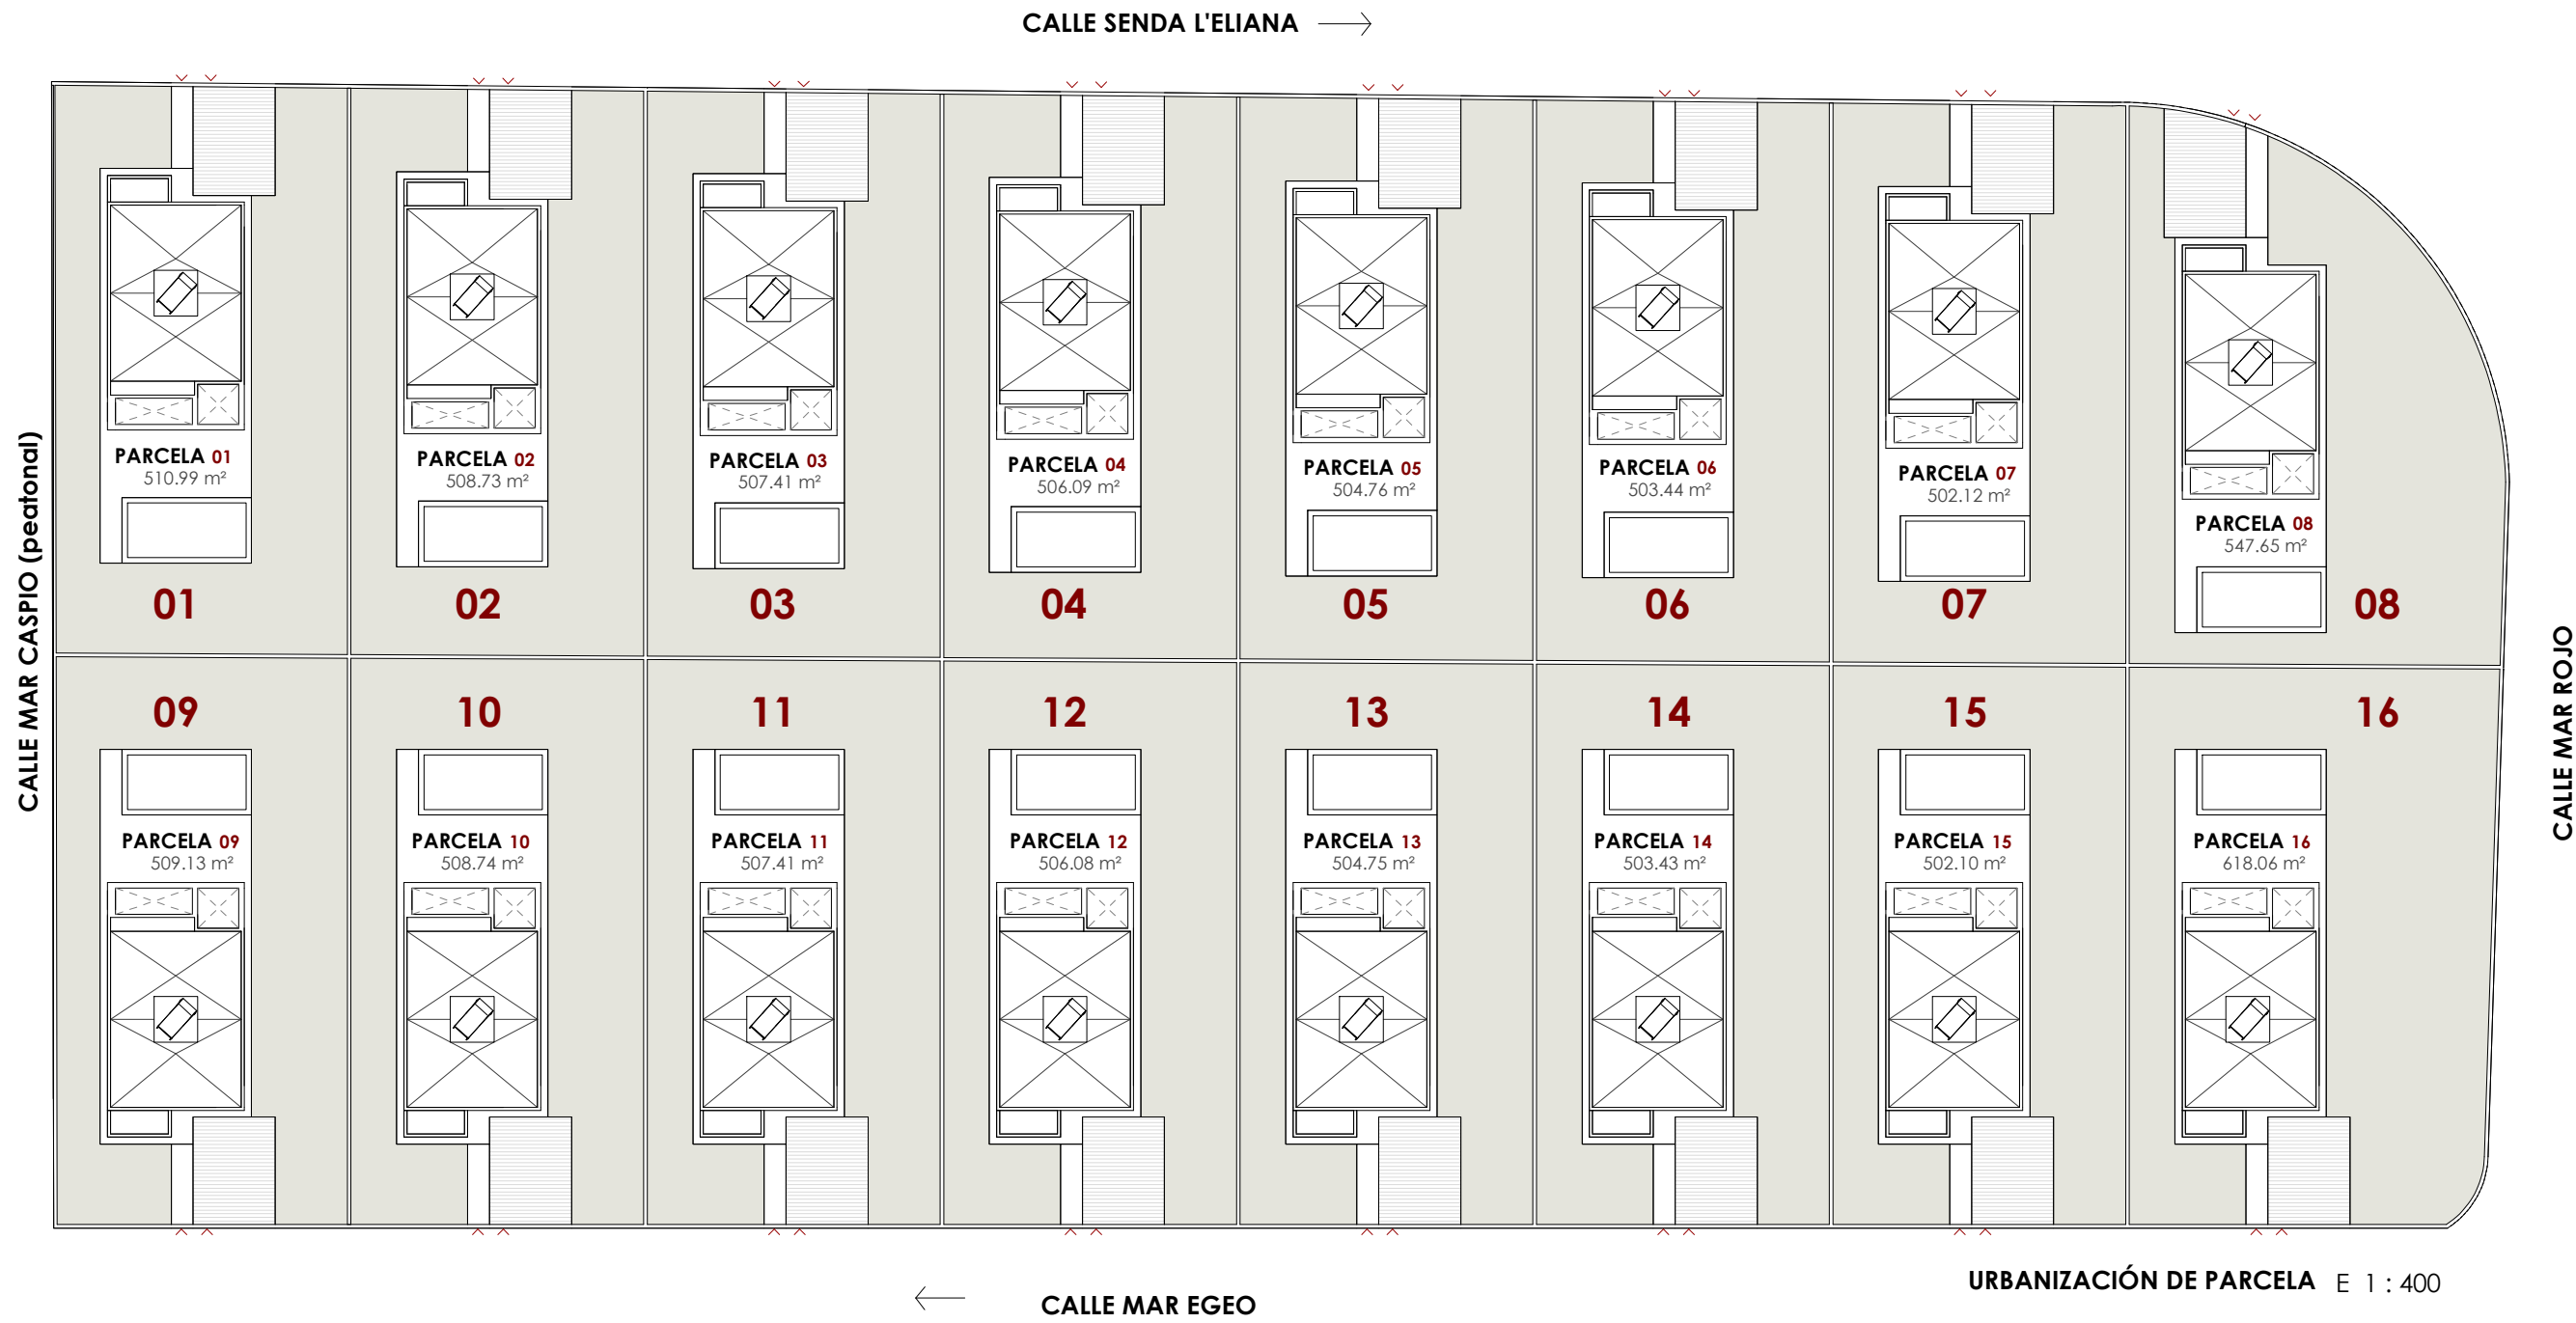

SUPERFICIES PARCELAS	
PARCELA 01	510.99 m <sup>2</sup>
PARCELA 02	508.73 m <sup>2</sup>
PARCELA 03	507.41 m <sup>2</sup>
PARCELA 04	506.09 m <sup>2</sup>
PARCELA 05	504.76 m <sup>2</sup>
PARCELA 06	503.44 m <sup>2</sup>
PARCELA 07	502.12 m <sup>2</sup>
PARCELA 08	547.65 m <sup>2</sup>

SUPERFICIES PARCELAS	
PARCELA 09	509.13 m <sup>2</sup>
PARCELA 10	508.74 m <sup>2</sup>
PARCELA 11	507.41 m <sup>2</sup>
PARCELA 12	506.08 m <sup>2</sup>
PARCELA 13	504.75 m <sup>2</sup>
PARCELA 14	503.43 m <sup>2</sup>
PARCELA 15	502.10 m <sup>2</sup>
PARCELA 16	618.06 m <sup>2</sup>
<b>TOTAL URBANIZACIÓN</b>	<b>8250.89 m<sup>2</sup></b>






SUPERFICIE PARCELA 01	
PARCELA 01	510.99 m²

V01 - SUPERFICIES EXTERIORES	
Espacio	Sup construida
Acceso	5.62 m²
Hormigón impreso - Aparcamiento	27.69 m²
Piscina	25.56 m²
Terraza pavimentada	64.76 m²
Tierra vegetal / Jardín	302.78 m²
<b>TOTAL</b>	<b>426.41 m²</b>

PLANTA BAJA E - 1:125

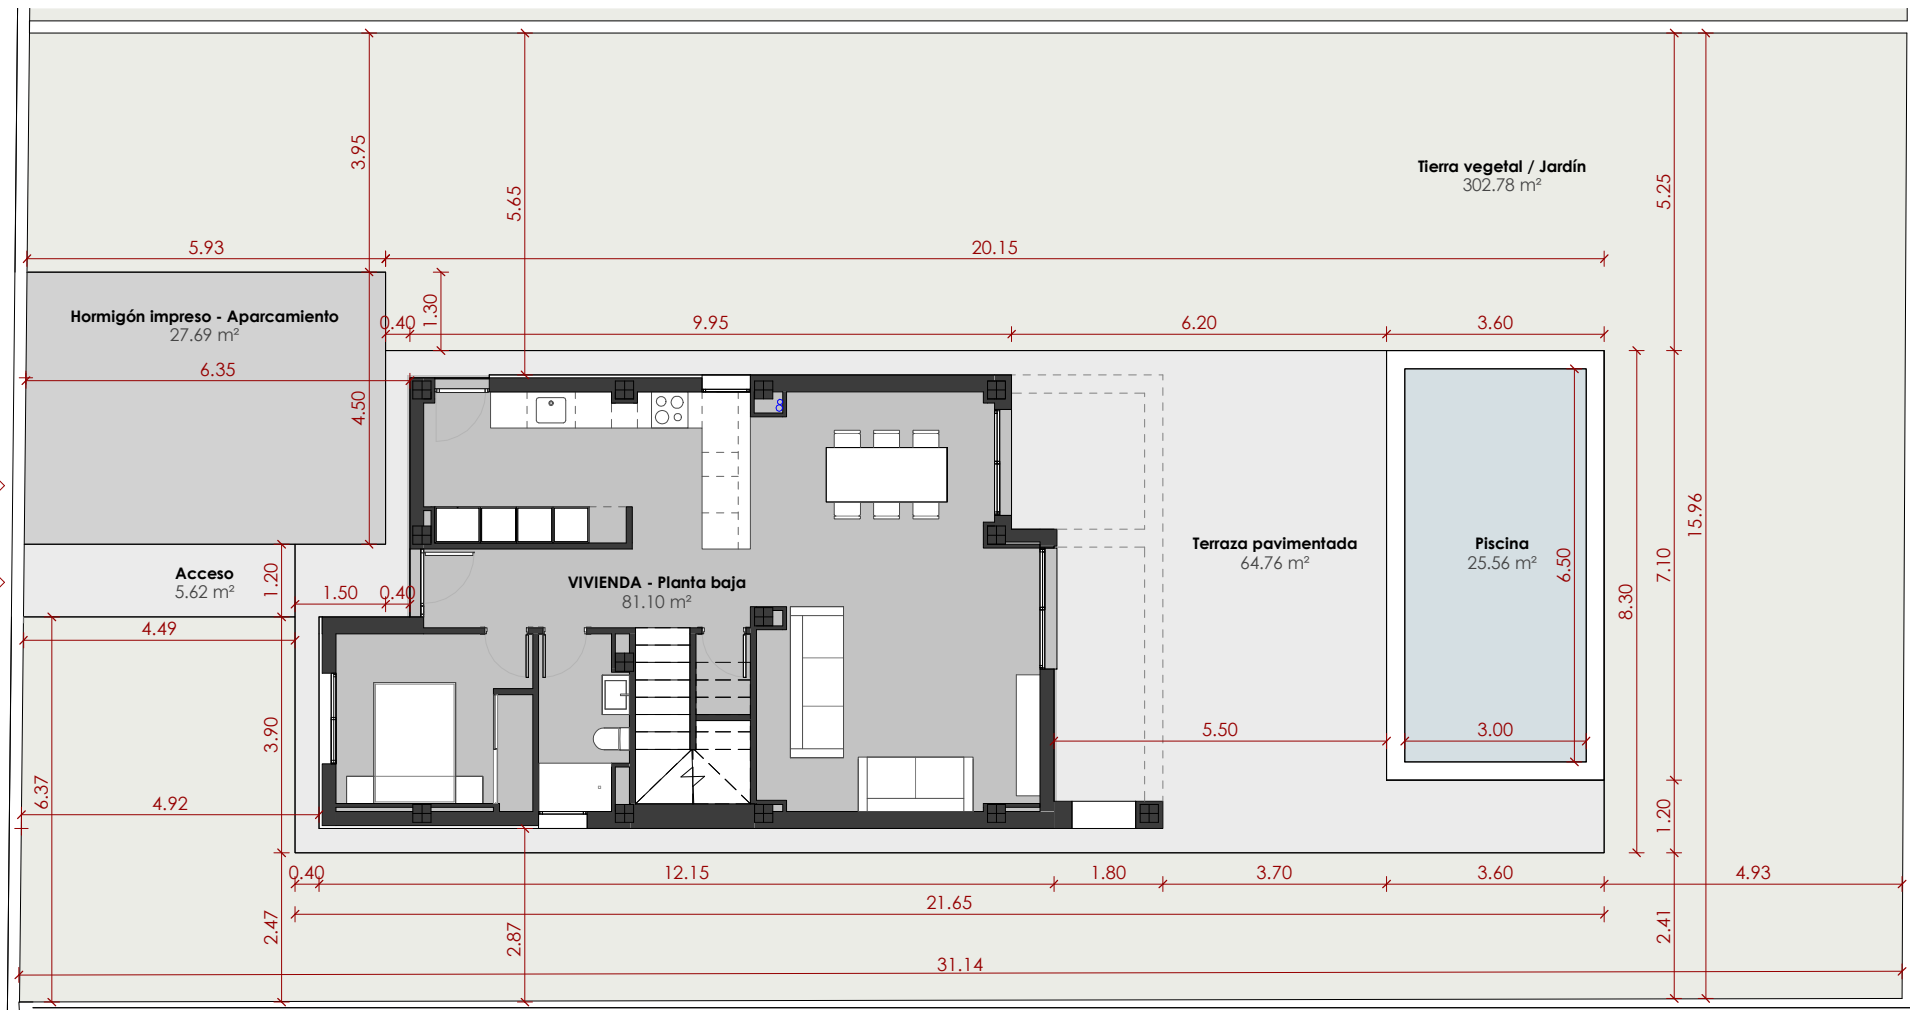



V01 - SUPERFICIE CONSTRUIDA - Vivienda	
Espacio	Sup construida
VIVIENDA - Balcón	5.07 m²
VIVIENDA - Planta baja	81.10 m²
VIVIENDA - Planta primera	79.50 m²
<b>TOTAL</b>	<b>165.67 m²</b>

V01 - SUPERFICIES ÚTILES - Vivienda	
Espacio	Sup útil

PLANTA BAJA	
DORMITORIO 01	9.19 m²
BAÑO 01	3.99 m²
ESTAR COMEDOR	30.19 m²
COCINA - GALERÍA	13.41 m²
ALMACÉN	1.20 m²
RECIBIDOR	7.02 m²
<b>TOTAL</b>	<b>65.00 m²</b>

PLANTA PRIMERA	
DORMITORIO 03	11.77 m²
DORMITORIO 02	12.31 m²
BAÑO 02	4.96 m²
BAÑO 03	6.12 m²
DORMITORIO 04	12.63 m²
VESTIDOR	7.88 m²
DISTRIBUIDOR	4.04 m²
ESCALERA	4.39 m²
<b>TOTAL</b>	<b>64.10 m²</b>

Superficie útil interior **129.10 m²**

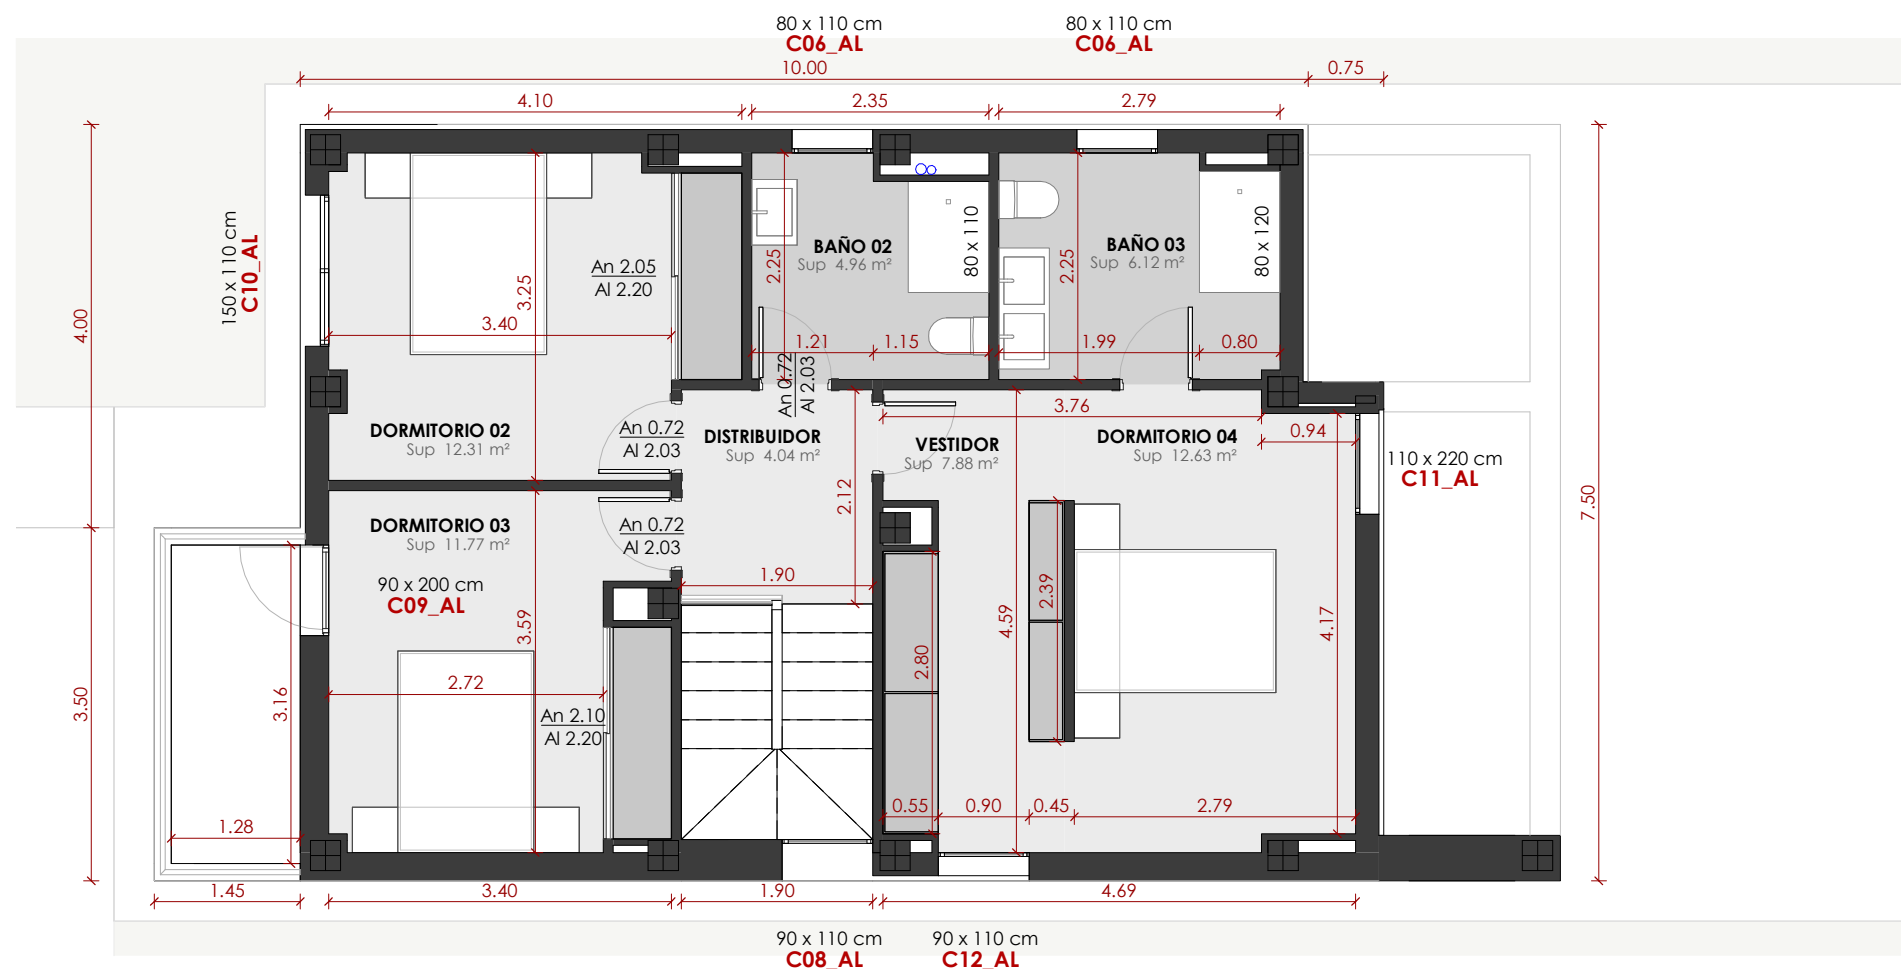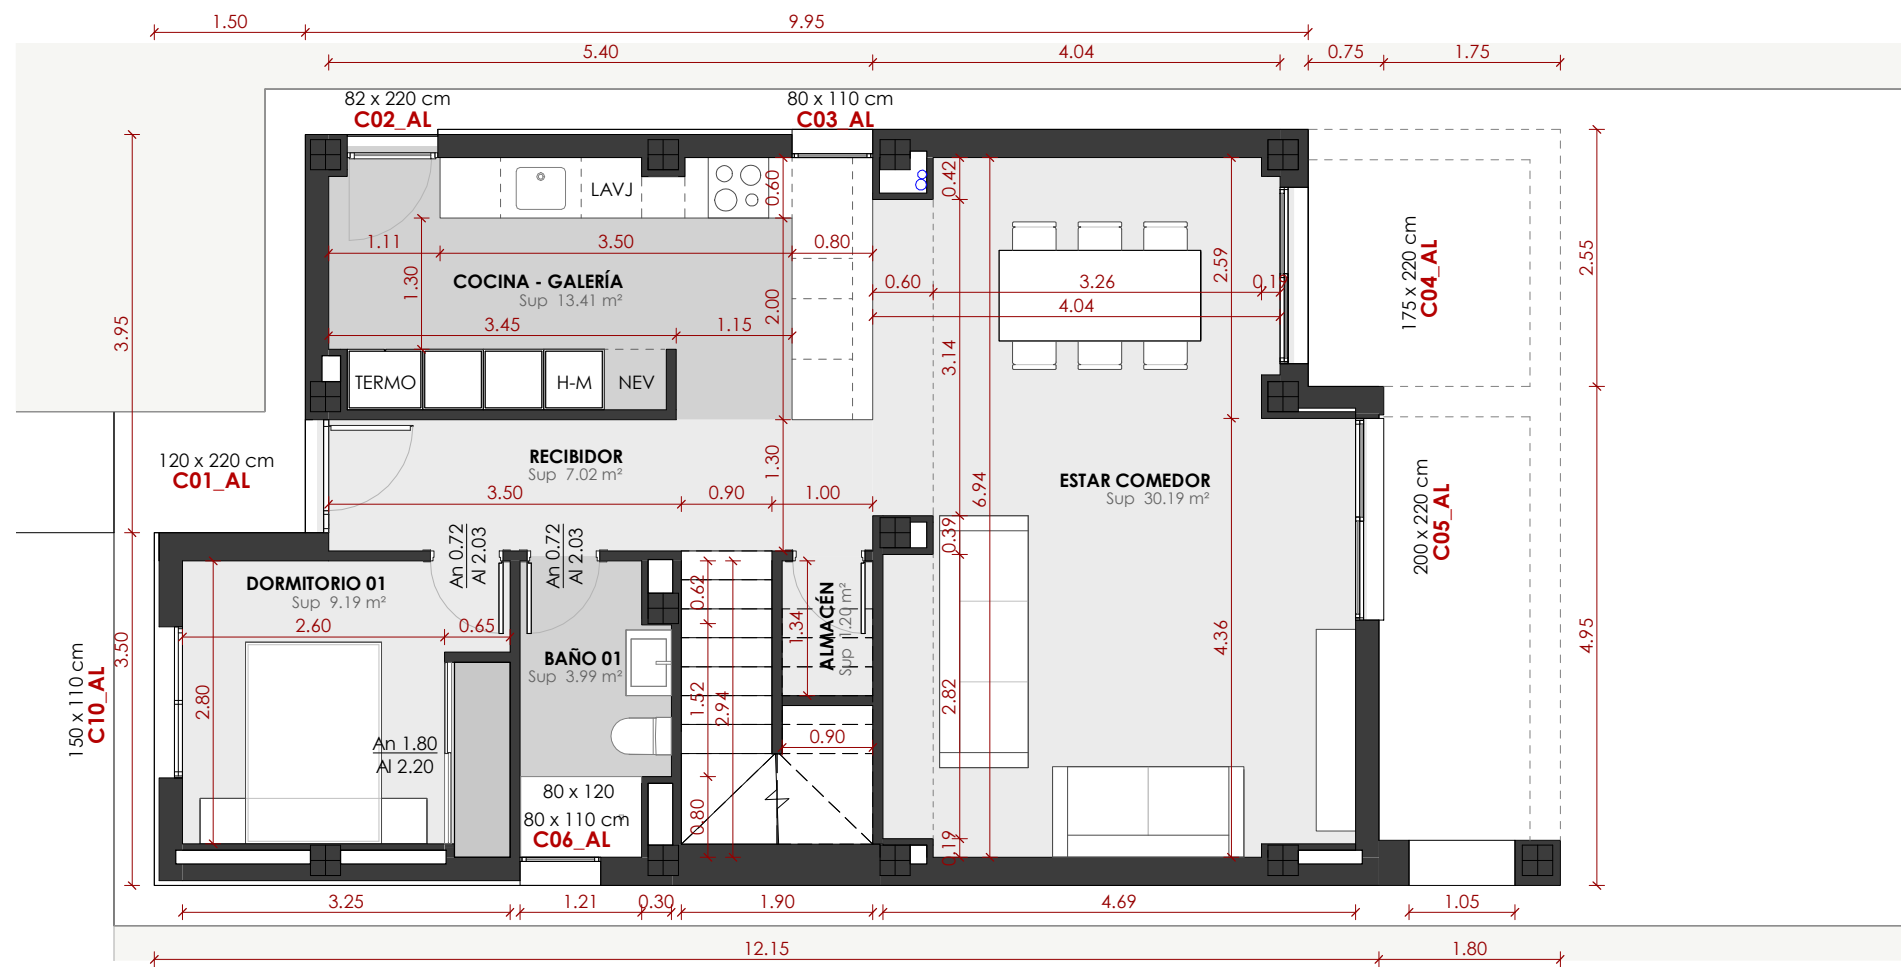

### SUPERFICIES ÚTILES - Vivienda

	Sup útil
<b>PLANTA BAJA</b>	
DORMITORIO 01	9.19 m <sup>2</sup>
BAÑO 01	3.99 m <sup>2</sup>
ESTAR COMEDOR	30.19 m <sup>2</sup>
COCINA - GALERÍA	13.41 m <sup>2</sup>
ALMACÉN	1.20 m <sup>2</sup>
RECIBIDOR	7.02 m <sup>2</sup>
<b>TOTAL PLANTA BAJA</b>	<b>65.00 m<sup>2</sup></b>

<b>PLANTA PRIMERA</b>	
DORMITORIO 03	11.77 m <sup>2</sup>
DORMITORIO 02	12.31 m <sup>2</sup>
BAÑO 02	4.96 m <sup>2</sup>
BAÑO 03	6.12 m <sup>2</sup>
DORMITORIO 04	12.63 m <sup>2</sup>
VESTIDOR	7.88 m <sup>2</sup>
DISTRIBUIDOR	4.04 m <sup>2</sup>
ESCALERA	4.39 m <sup>2</sup>
<b>TOTAL PLANTA PRIMERA</b>	<b>64.10 m<sup>2</sup></b>

**Sup. útil interior** **129.10 m<sup>2</sup>**

### SUPERFICIE CONSTRUIDA - Vivienda

Espacio	Sup construida
VIVIENDA - Balcón	5.07 m <sup>2</sup>
<b>TOTAL Balcón</b>	<b>5.07 m<sup>2</sup></b>
VIVIENDA - Planta baja	81.10 m <sup>2</sup>
VIVIENDA - Planta primera	79.50 m <sup>2</sup>
<b>TOTAL CONSTRUIDA</b>	<b>160.60 m<sup>2</sup></b>

**TOTAL Vivienda** **165.67 m<sup>2</sup>**