



URBANIZACIÓN DE PARCELA | 16 VIVIENDAS UNIFAMILIARES AISLADAS

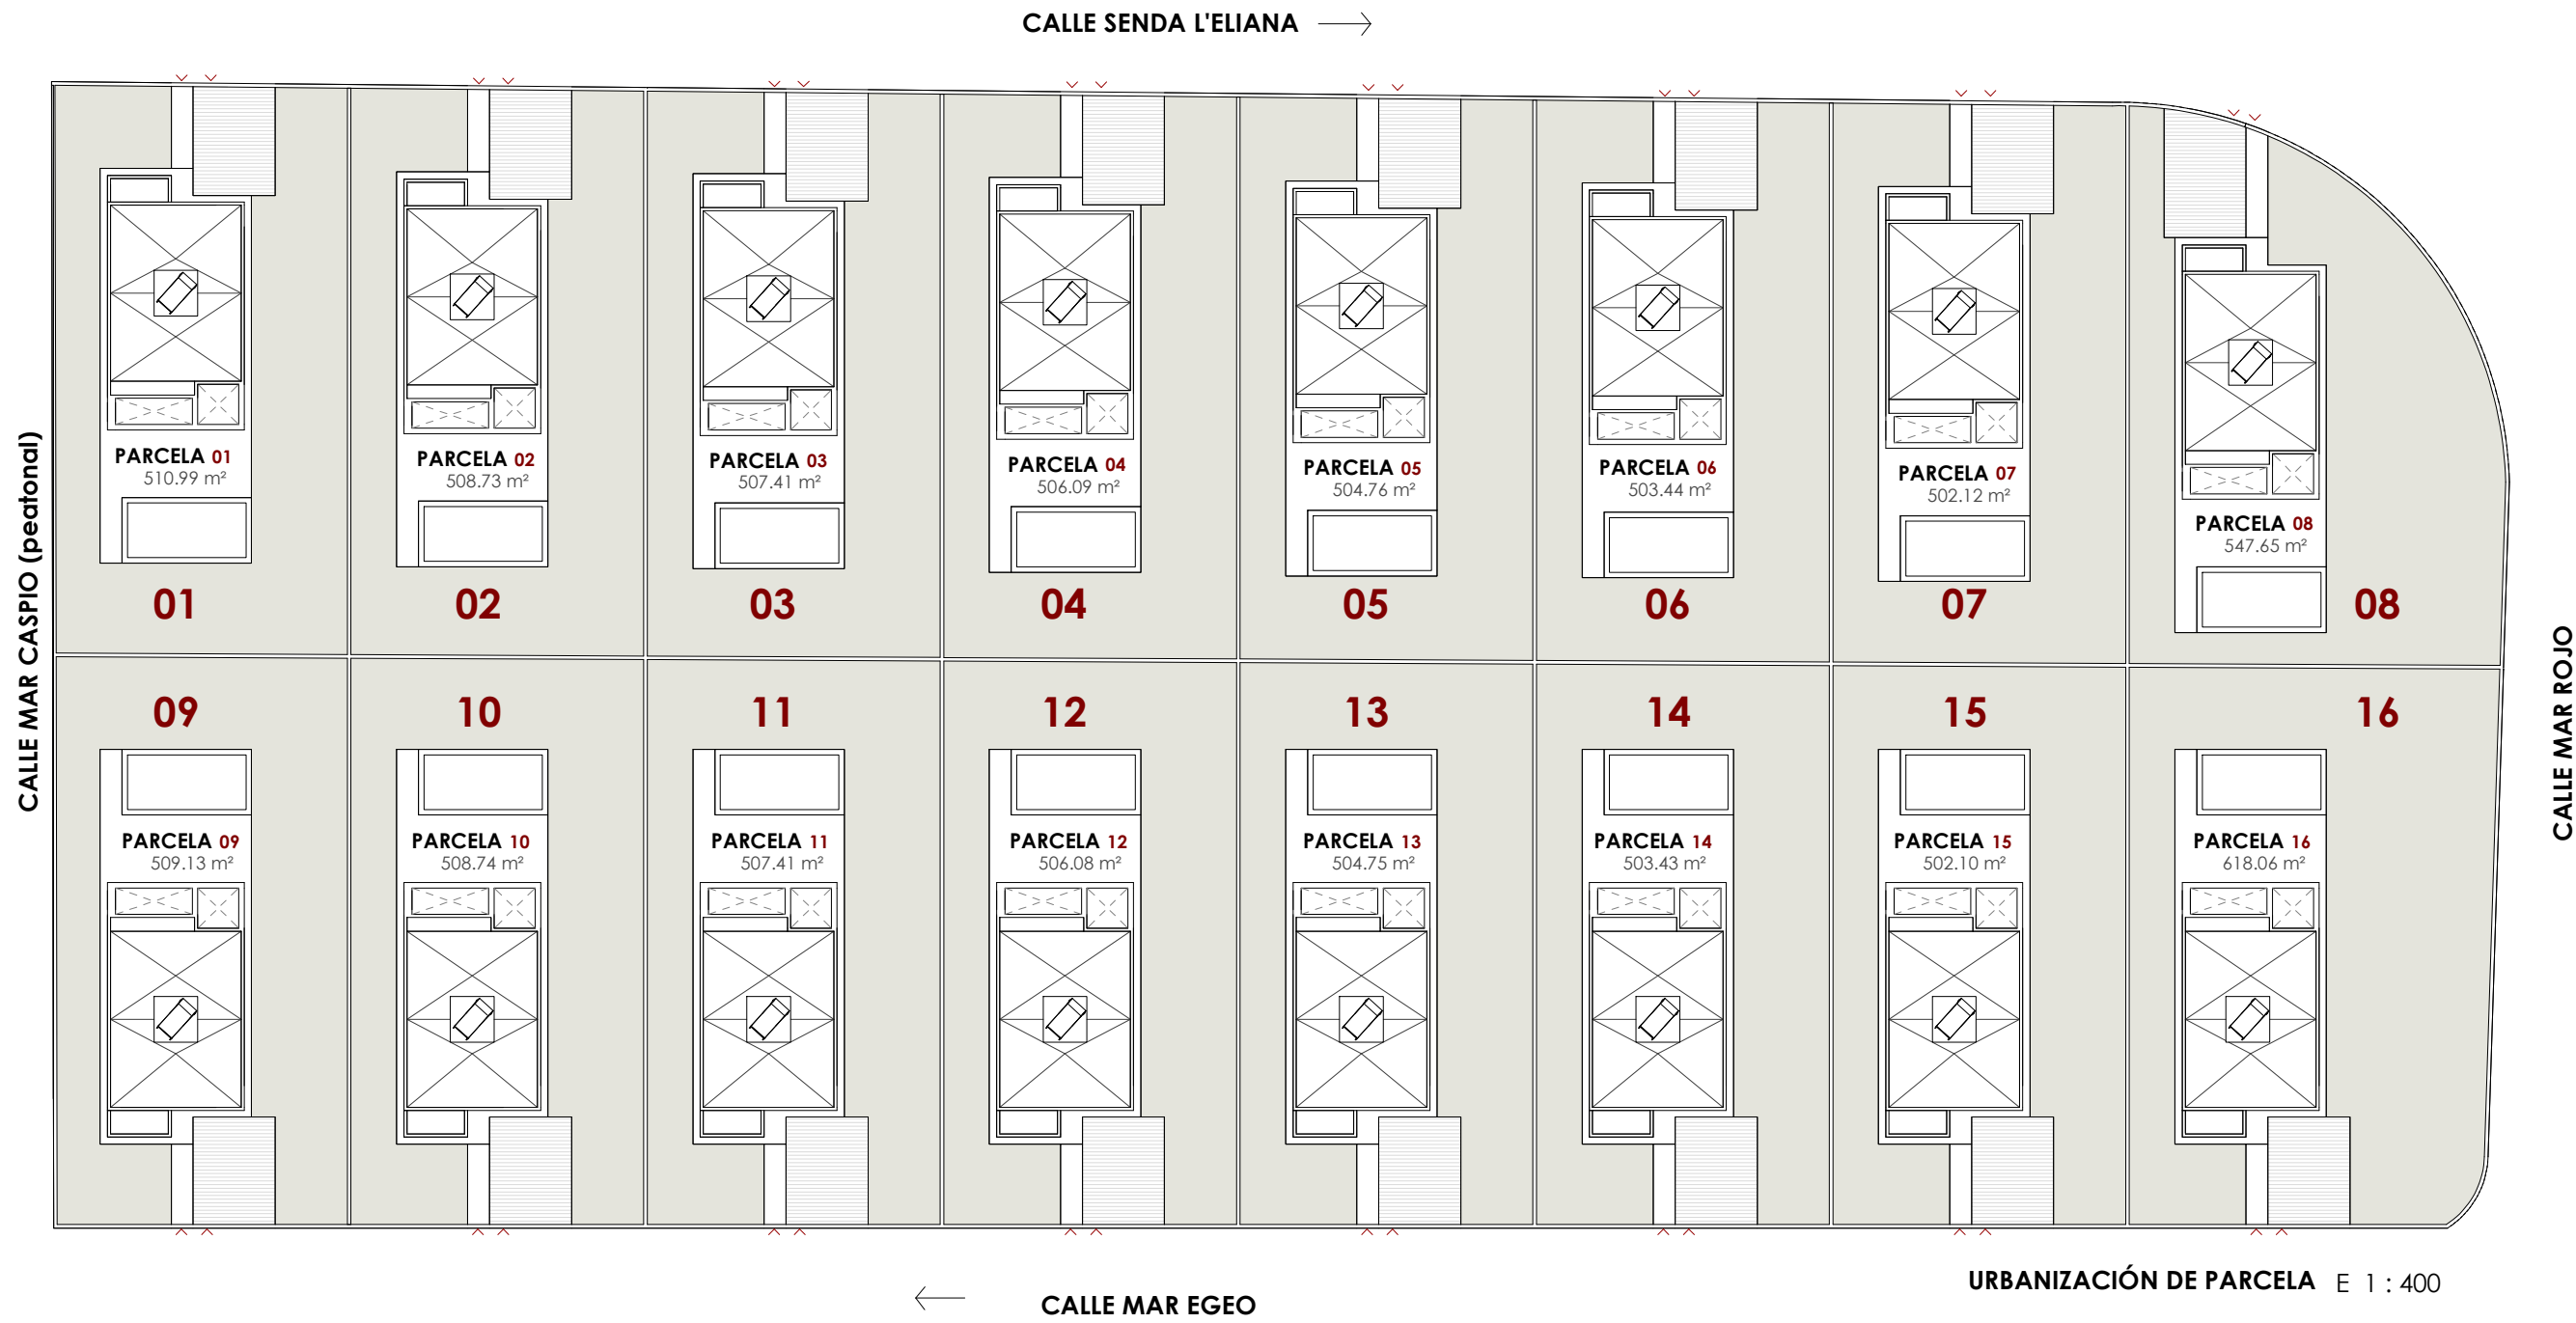


URBANIZACIÓN DE PARCELA E 1 : 400

SUPERFICIES PARCELAS	
PARCELA 01	510.99 m ²
PARCELA 02	508.73 m ²
PARCELA 03	507.41 m ²
PARCELA 04	506.09 m ²
PARCELA 05	504.76 m ²
PARCELA 06	503.44 m ²
PARCELA 07	502.12 m ²
PARCELA 08	547.65 m ²


SUPERFICIES PARCELAS	
PARCELA 09	509.13 m ²
PARCELA 10	508.74 m ²
PARCELA 11	507.41 m ²
PARCELA 12	506.08 m ²
PARCELA 13	504.75 m ²
PARCELA 14	503.43 m ²
PARCELA 15	502.10 m ²
PARCELA 16	618.06 m ²
TOTAL URBANIZACIÓN	8250.89 m²

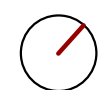

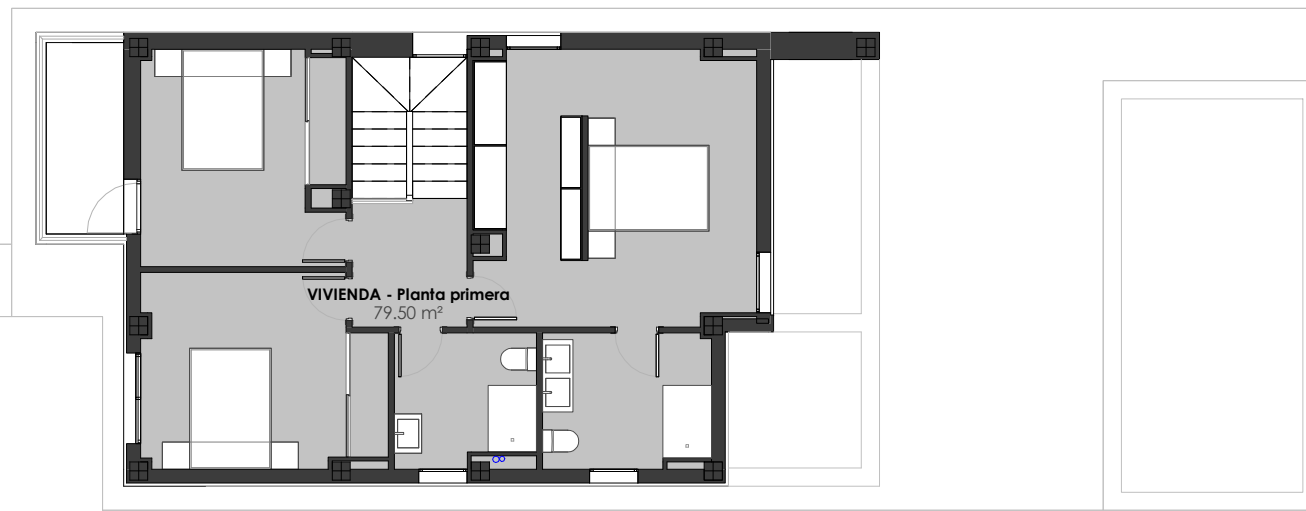

PLANTA PRIMERA E - 1:125

URBANIZACIÓN DE PARCELA

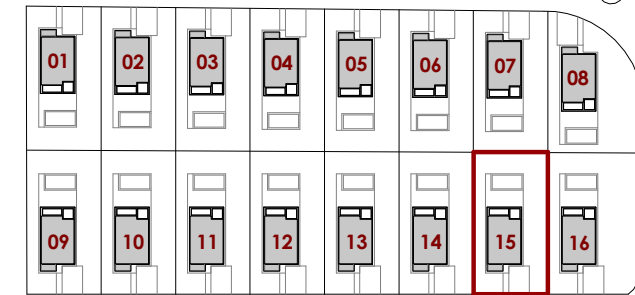

SUPERFICIE PARCELA 15

PARCELA	15	502.10 m²
---------	----	-----------

V15 - SUPERFICIES EXTERIORES

Espacio	Sup construida
Acceso	5.52 m²
Hormigón impreso - Aparcamiento	27.45 m²
Piscina	25.56 m²
Terraza pavimentada	64.76 m²
Tierra vegetal / Jardín	294.23 m²
TOTAL	417.52 m²

V15 - SUPERFICIE CONSTRUIDA - Vivienda

Espacio	Sup construida
VIVIENDA - Balcón	5.07 m²
VIVIENDA - Balcón	5.07 m²
VIVIENDA - Planta baja	81.10 m²
VIVIENDA - Planta primera	79.50 m²
TOTAL	160.60 m²


V15 - SUPERFICIES ÚTILES - Vivienda

Espacio	Sup útil
PLANTA BAJA	
DORMITORIO 01	9.19 m²
BAÑO 01	3.99 m²
ESTAR COMEDOR	30.19 m²
COCINA - GALERÍA	13.41 m²
ALMACÉN	1.20 m²
RECIBIDOR	7.02 m²
TOTAL	65.00 m²



PLANTA PRIMERA

DORMITORIO 03	11.77 m²
DORMITORIO 02	12.31 m²
BAÑO 02	4.96 m²
BAÑO 03	6.12 m²
DORMITORIO 04	12.63 m²
VESTIDOR	7.88 m²
DISTRIBUIDOR	4.04 m²
ESCALERA	4.39 m²
TOTAL	64.10 m²

Superficie útil interior **129.10 m²**

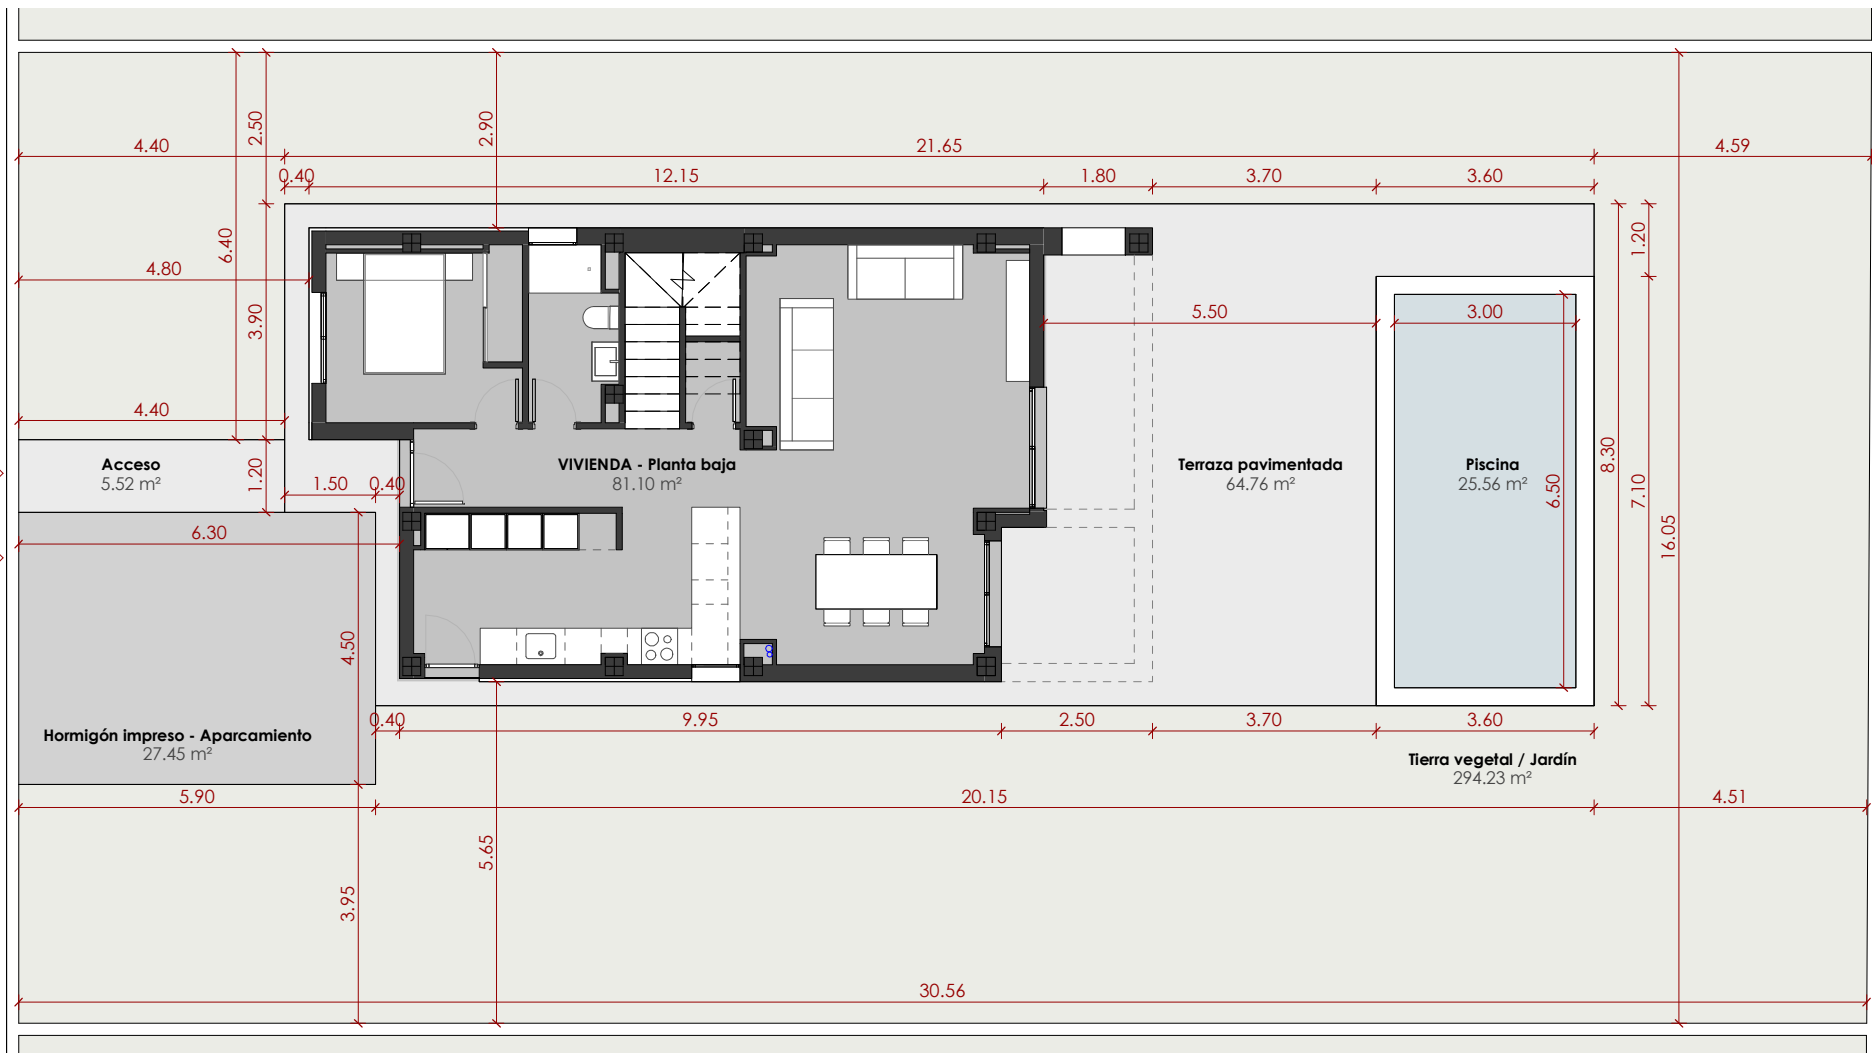

PLANTA BAJA E - 1:125

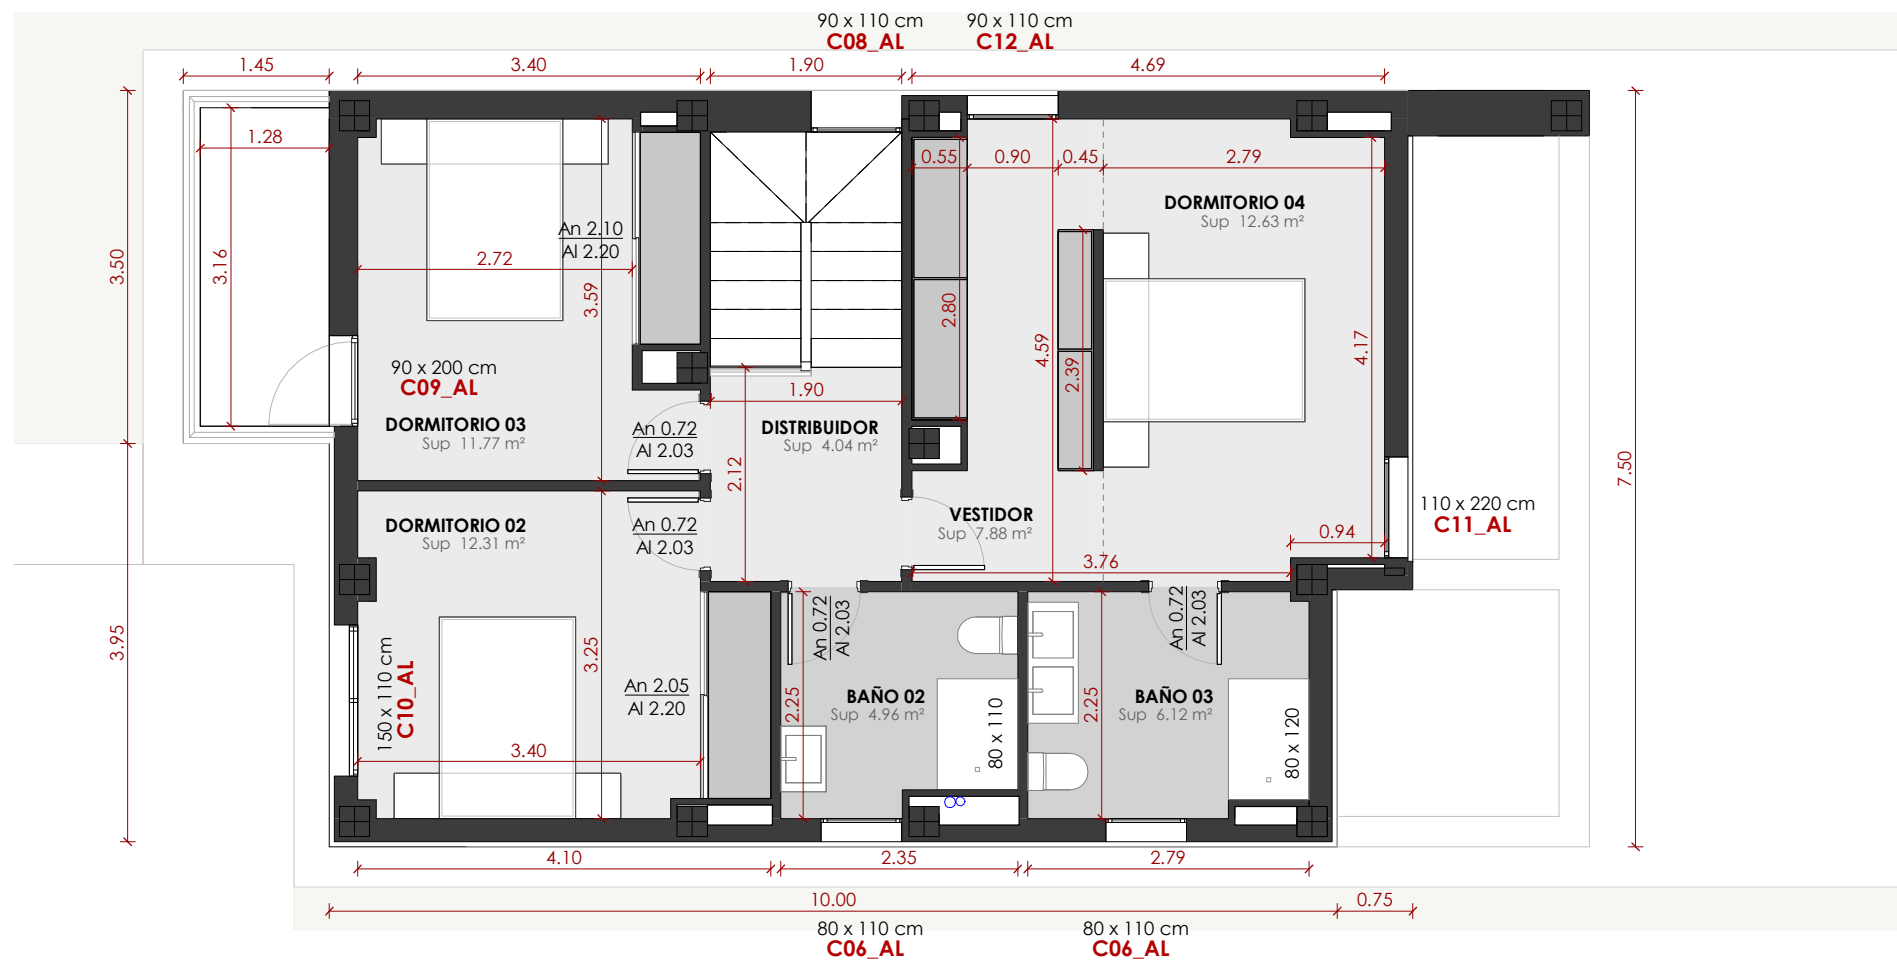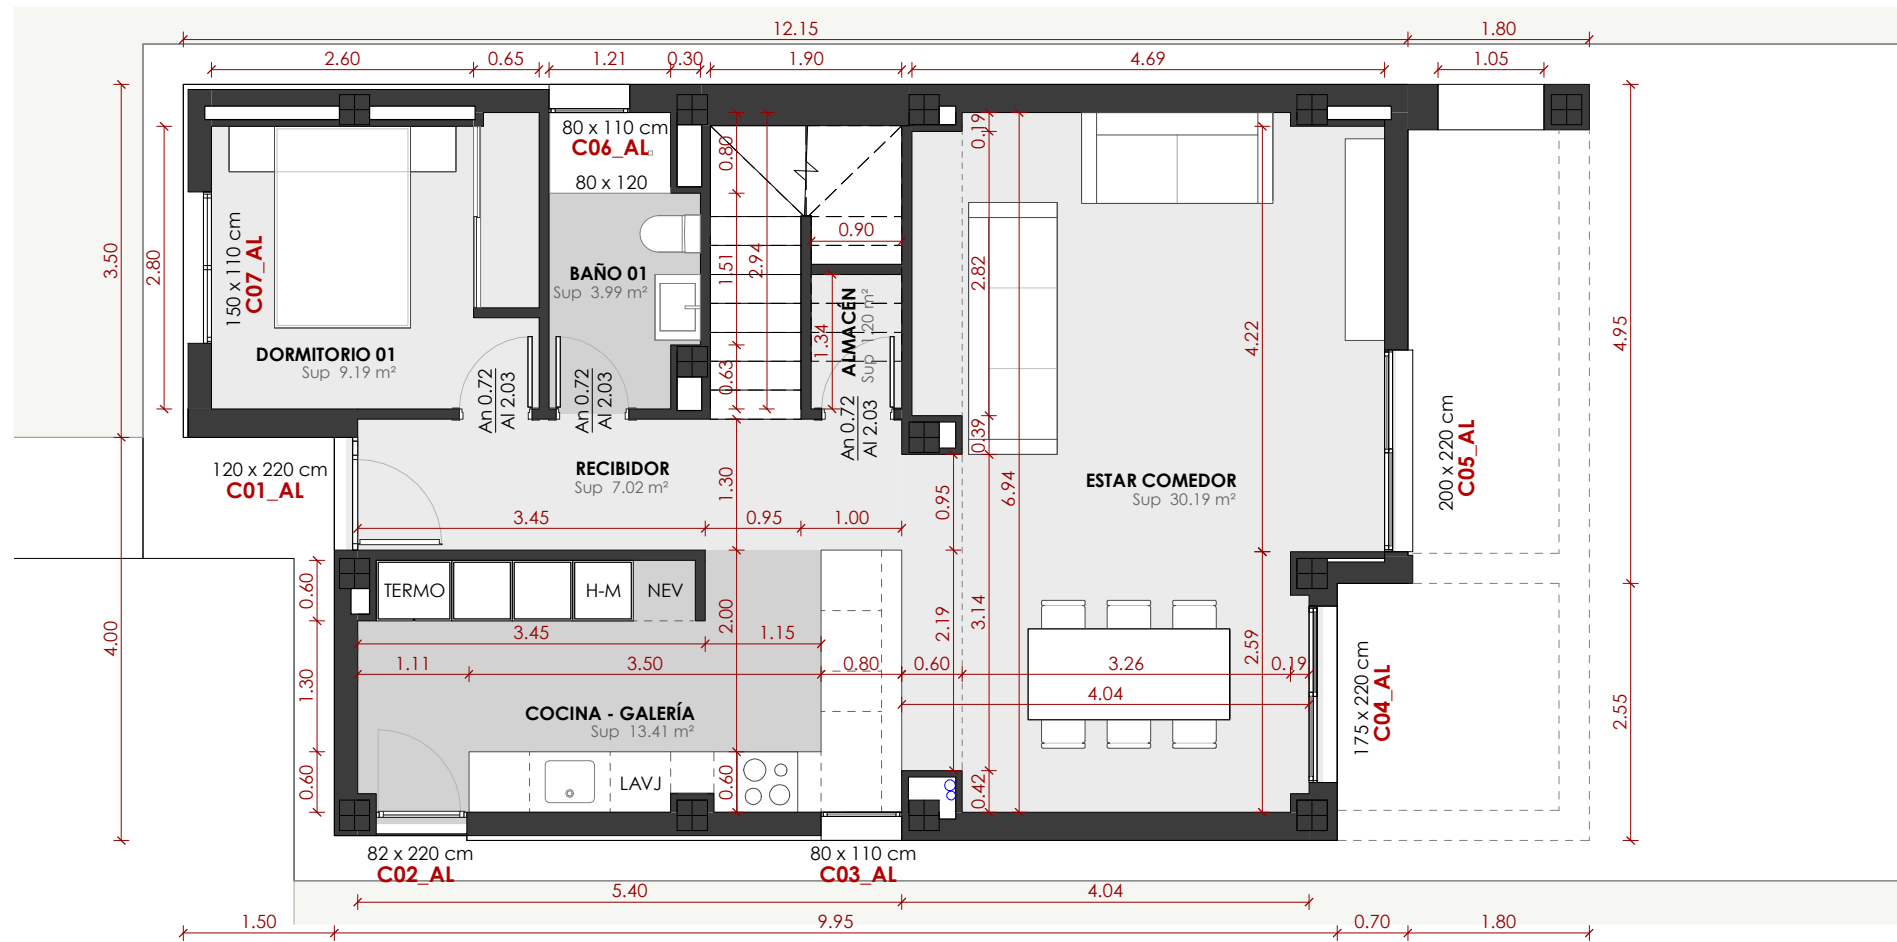

SUPERFICIES ÚTILES - Vivienda

	Sup útil
PLANTA BAJA	
DORMITORIO 01	9.19 m ²
BAÑO 01	3.99 m ²
ESTAR COMEDOR	30.19 m ²
COCINA - GALERÍA	13.41 m ²
ALMACÉN	1.20 m ²
RECIBIDOR	7.02 m ²
TOTAL PLANTA BAJA	65.00 m²

PLANTA PRIMERA	
DORMITORIO 03	11.77 m ²
DORMITORIO 02	12.31 m ²
BAÑO 02	4.96 m ²
BAÑO 03	6.12 m ²
DORMITORIO 04	12.63 m ²
VESTIDOR	7.88 m ²
DISTRIBUIDOR	4.04 m ²
ESCALERA	4.39 m ²
TOTAL PLANTA PRIMERA	64.10 m²

Sup. útil interior **129.10 m²**

SUPERFICIE CONSTRUIDA - Vivienda

Espacio	Sup construida
VIVIENDA - Balcón	5.07 m ²
TOTAL Balcón	5.07 m²
VIVIENDA - Planta baja	81.10 m ²
VIVIENDA - Planta primera	79.50 m ²
TOTAL Vivienda	160.60 m²

TOTAL Vivienda **165.67 m²**